

Le Mar 1



- | Deptos de 2 y 3 ambientes
- | Cocheras optativas
- | 2 ascensores
- | Sum
- | Parrillas
- | Terraza accesible
- | Solarium
- | Balcones verdes















1er piso

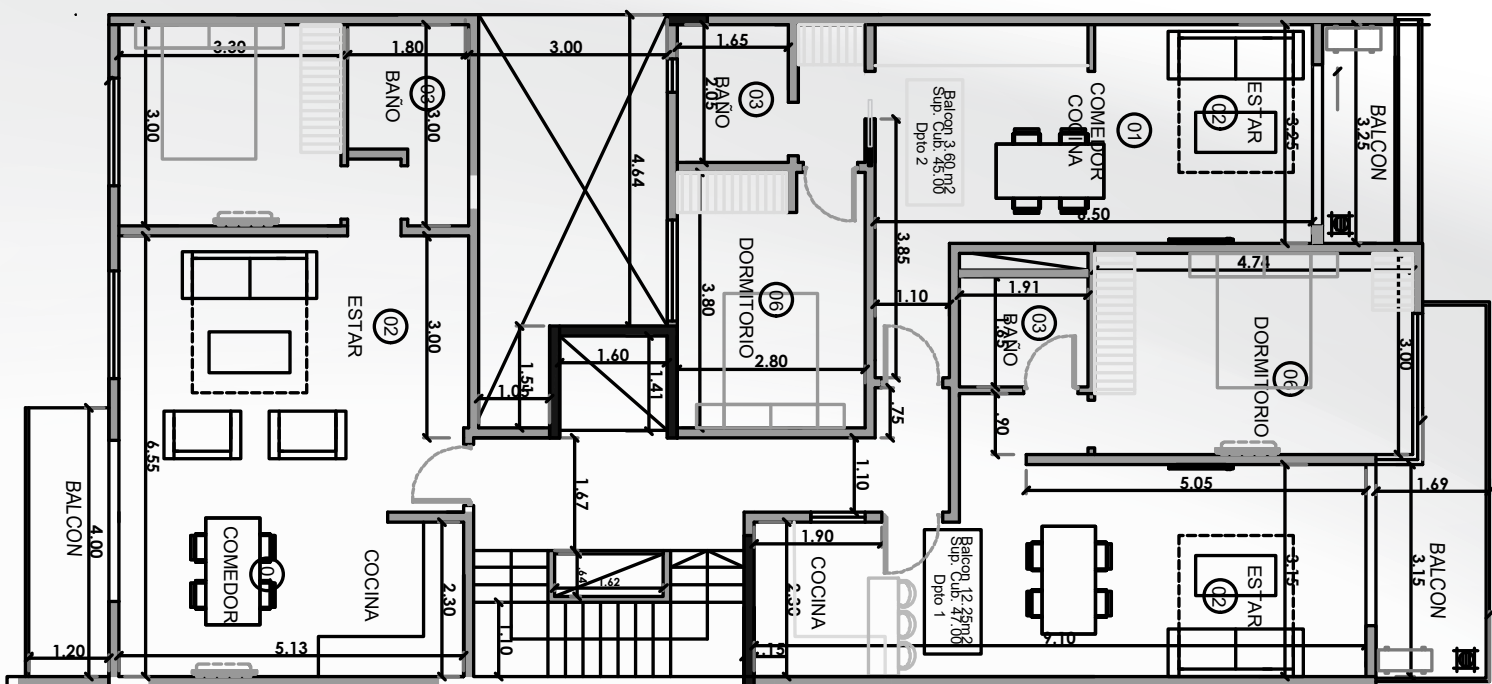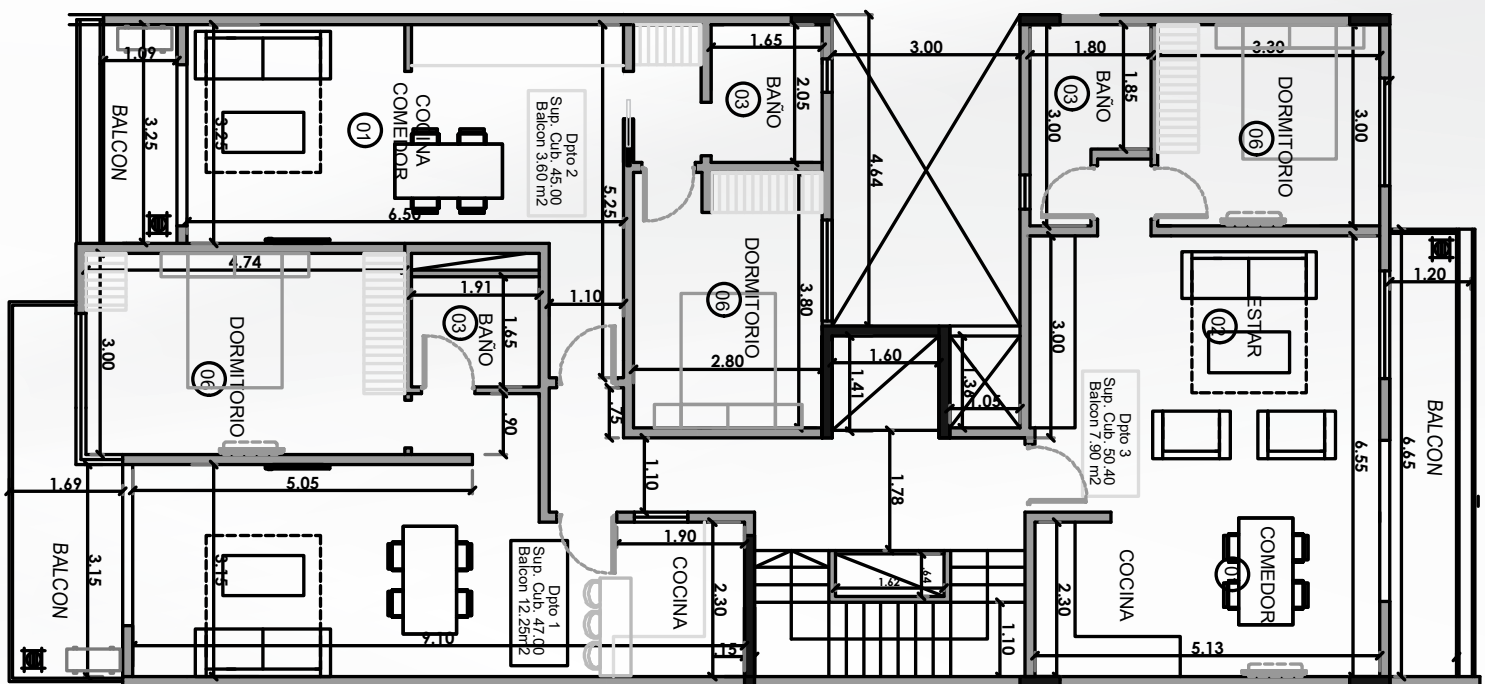

2do piso

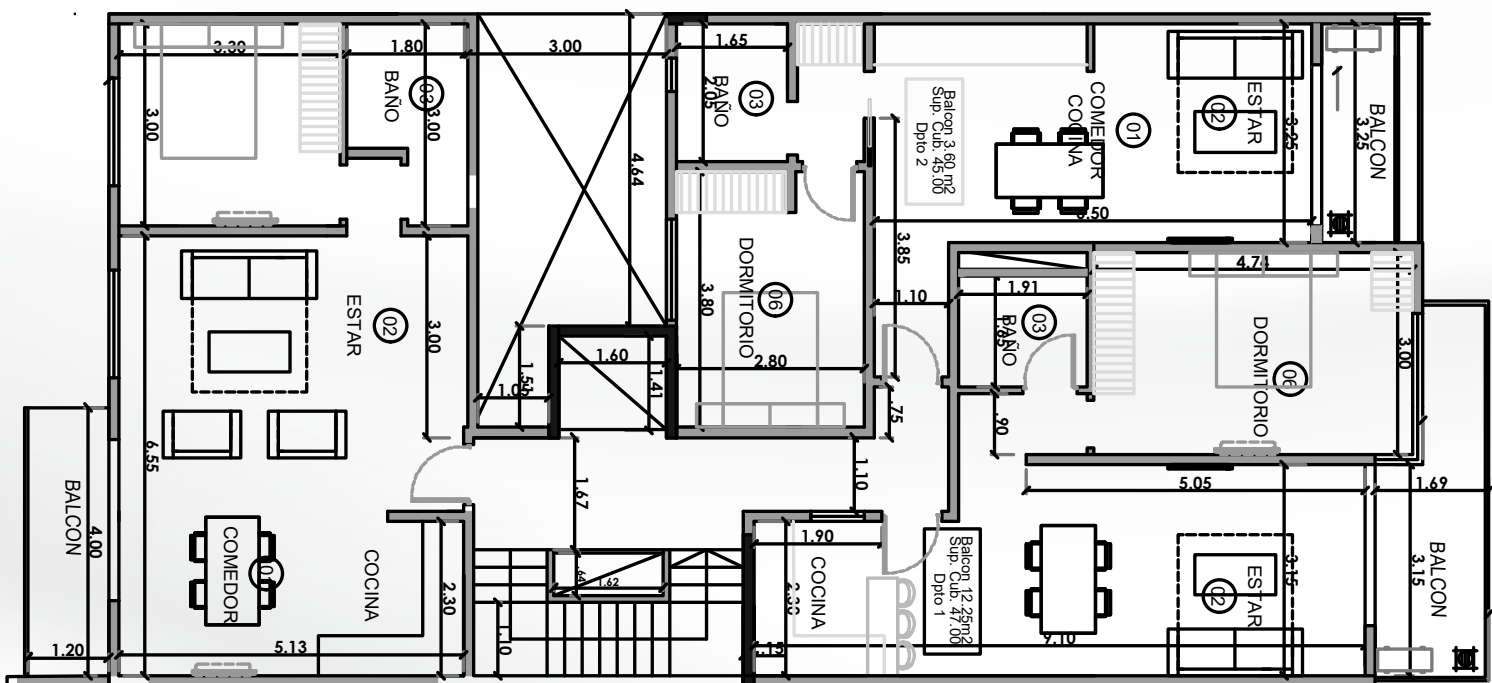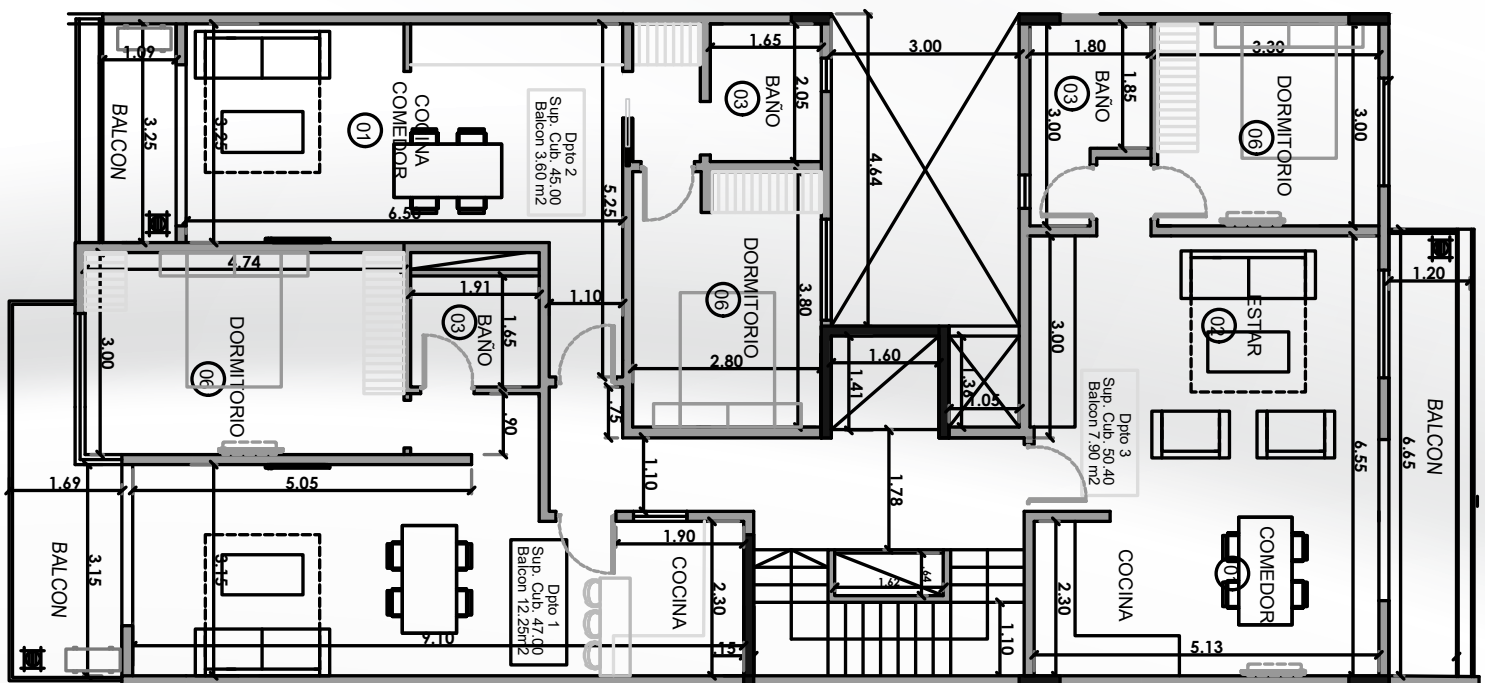

3er piso

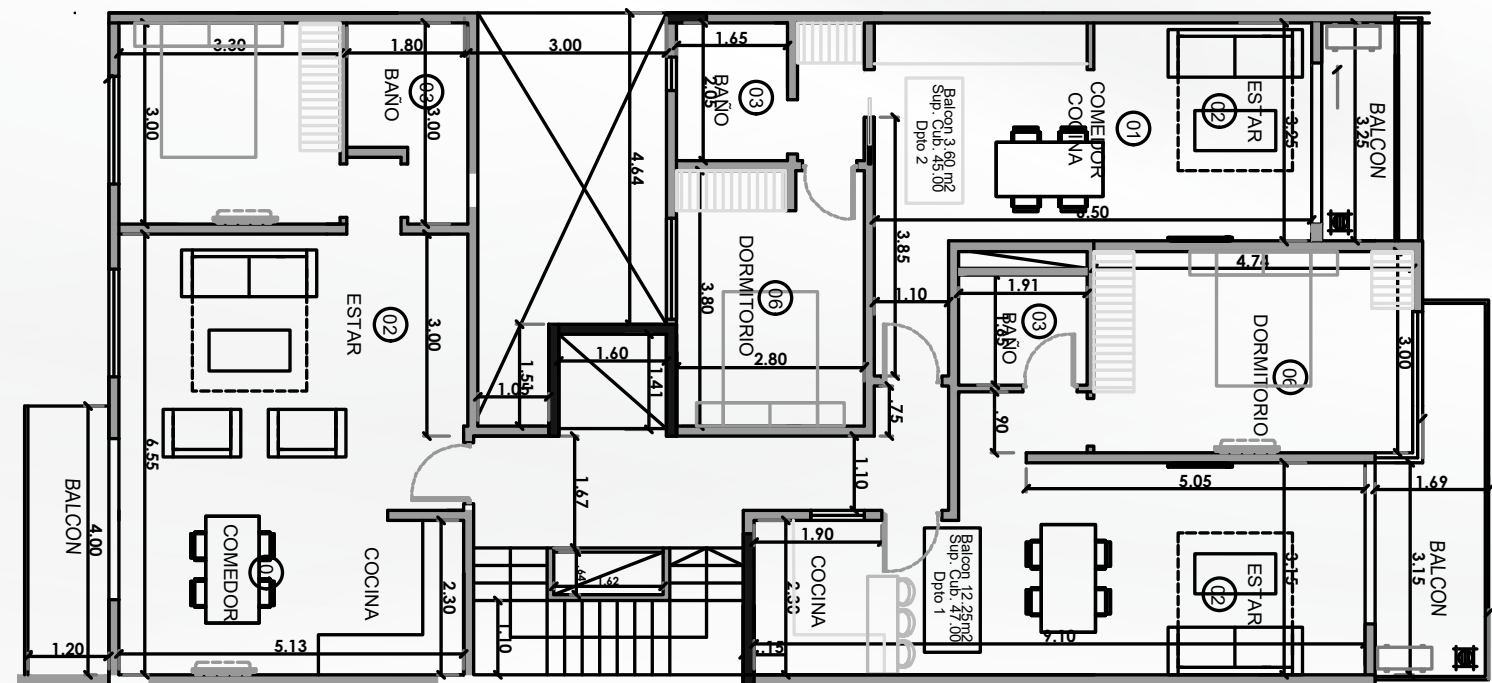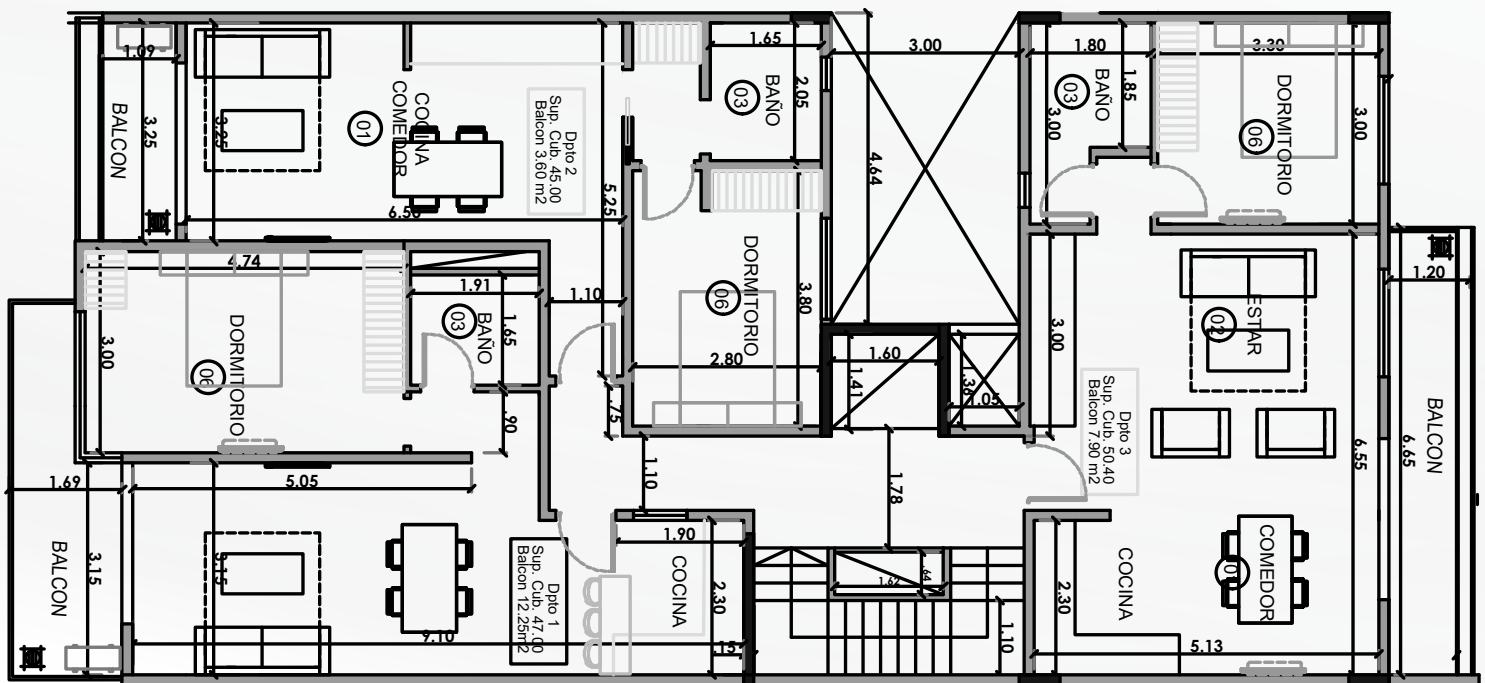

Cocinas

- | Mueble de cocina en melamina (alacena y bajo mesada)
- | Mesada de granito negro Brasil o similar, con bacha de acero inoxidable
- | Grifería de cocina monocomando
- | Artefacto de cocina eléctrico
- | Espacio para conexión de lavarropas en bajo mesada
- | Termotanque eléctrico de 65 / 80 lts (según tamaño de la unidad)

Unidades

- | Tabiques de ladrillo cerámico de 12cm y 15cm (espesor nominal)
- | Revoque exterior impermeable proyectado 3 en 1
- | Revoque interior yeso monocapa proyectado
- | Piso interior y zócalos de porcelanato
- | Porcelanato en baño y cocina
- | Piso cerámico en balcones
- | Aberturas dvh con carpintería negra
- | Sanitarios ferrum o roca
- | Griferías ferrum o roca

Desarrolla_



GRUPO LE JARDIN

Comercializa_

